


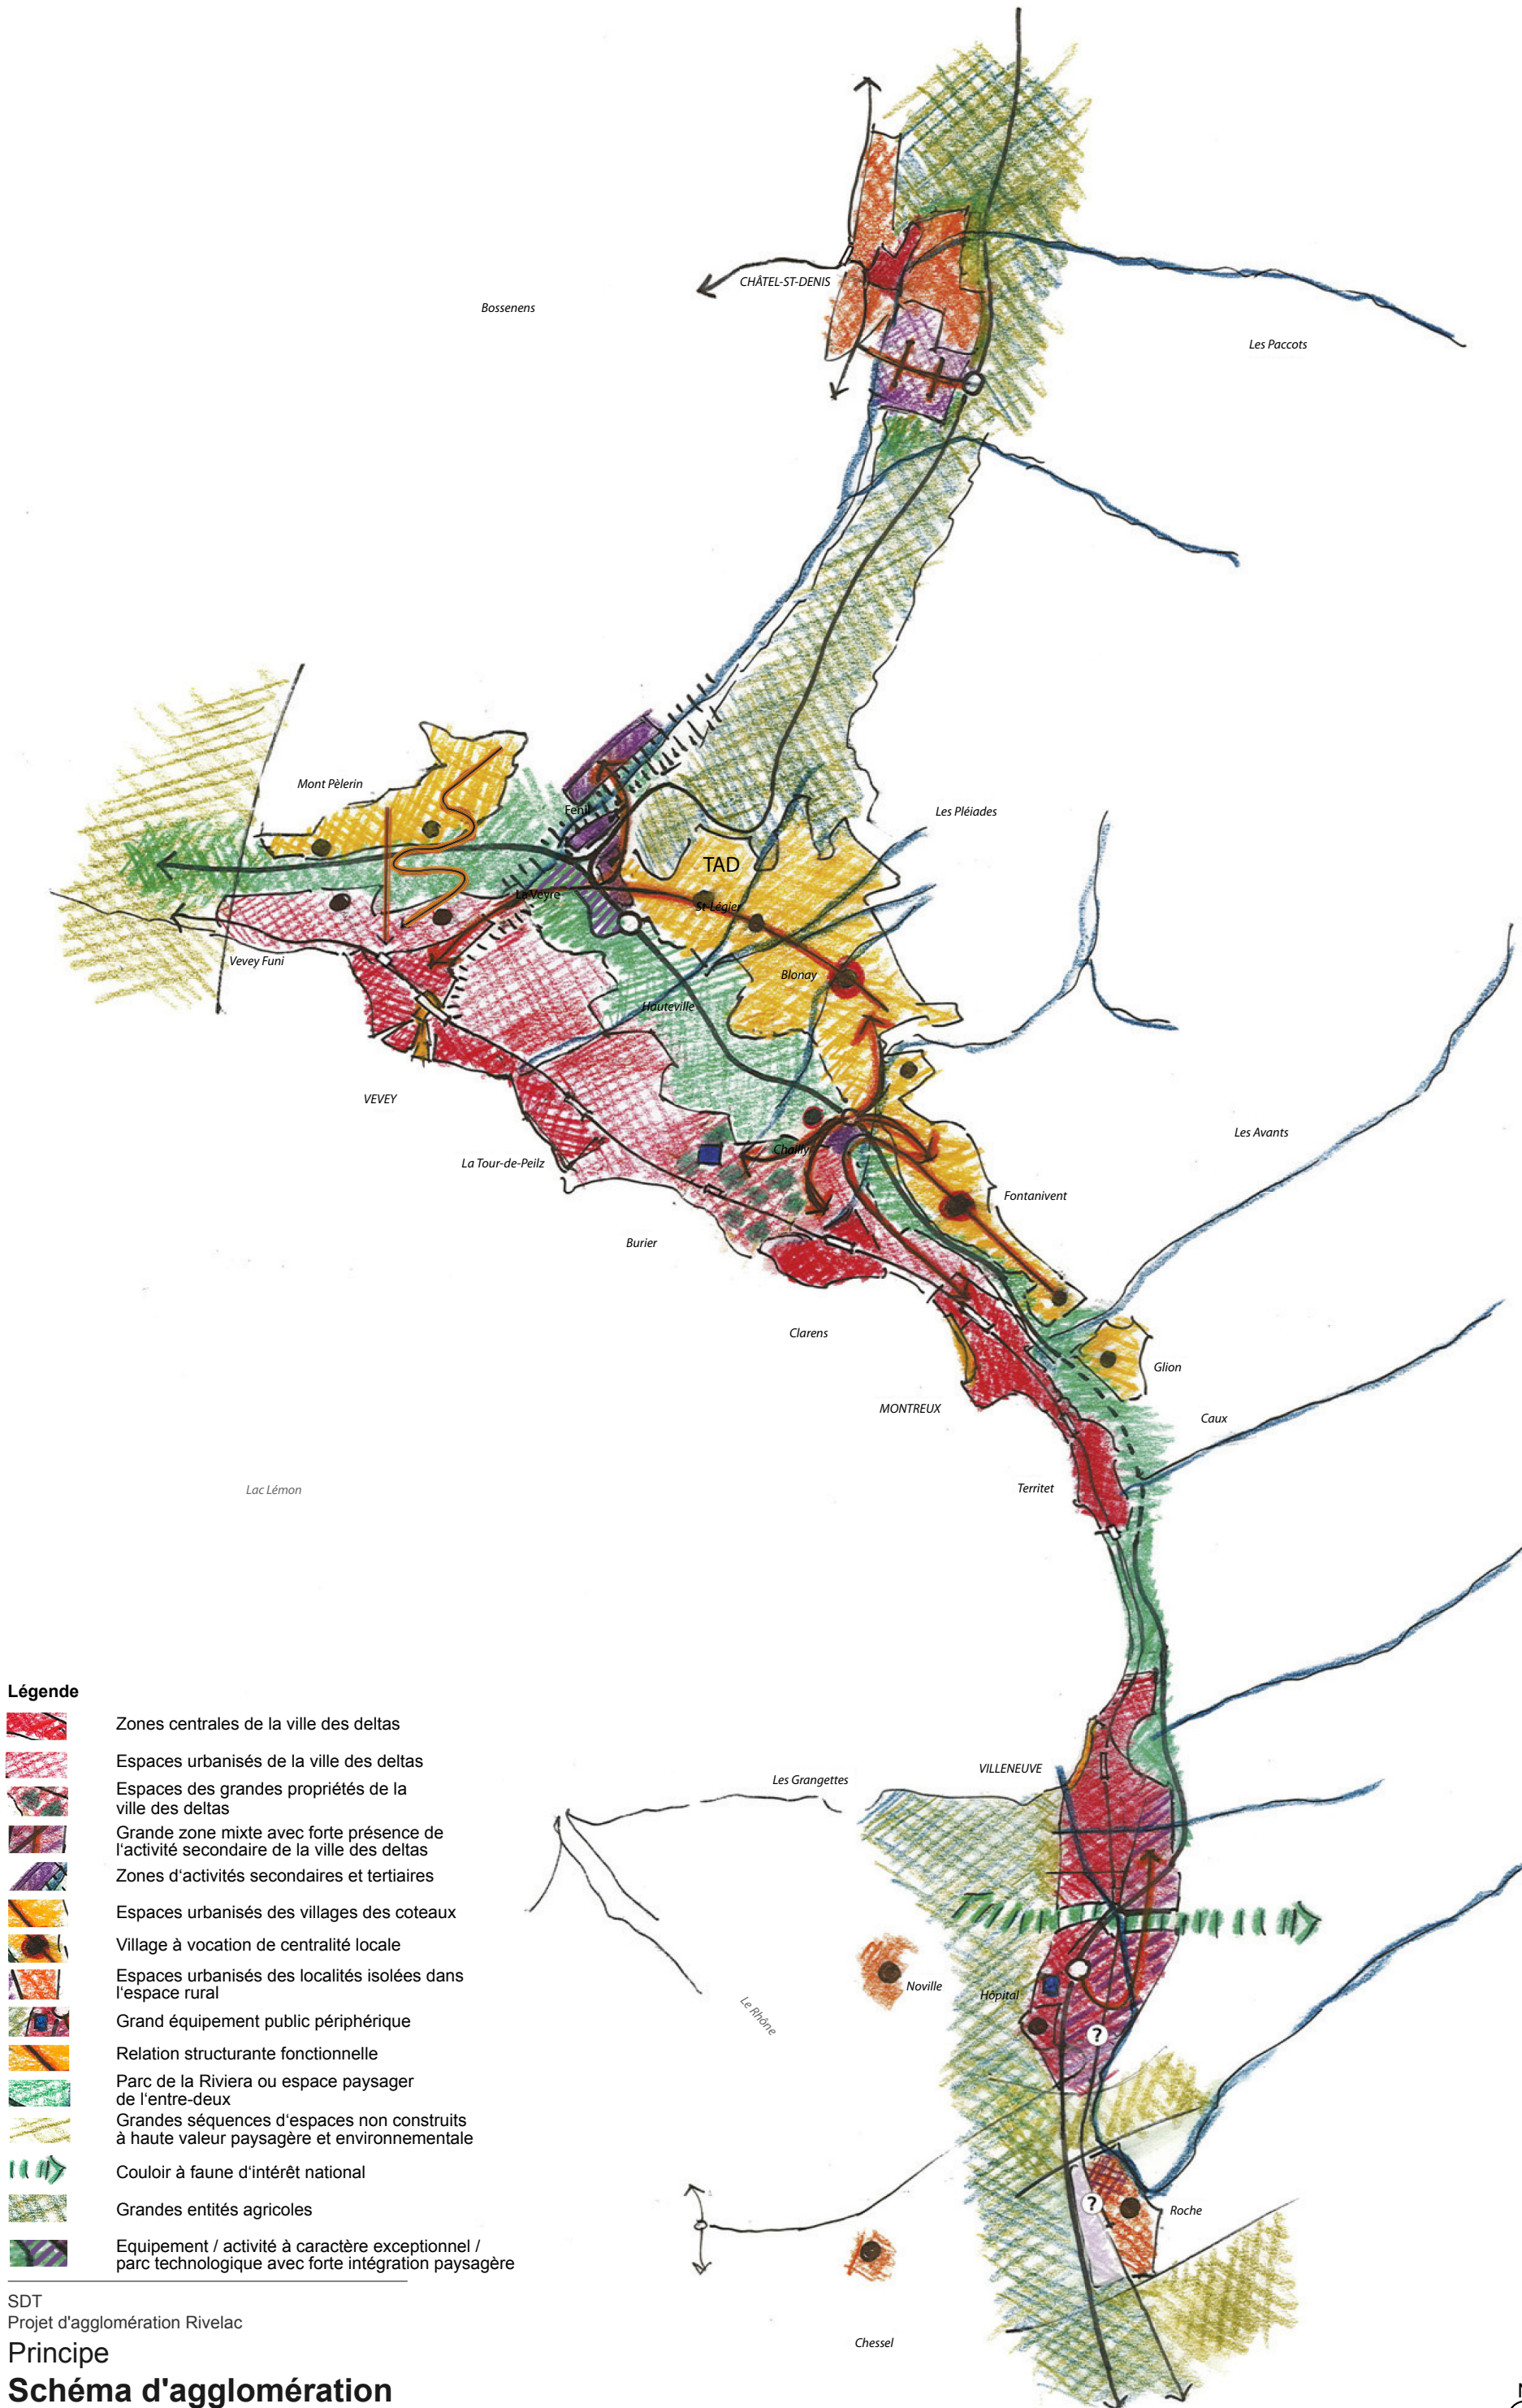

Légende

- Zones centrales de la ville des deltas
- Espaces urbanisés de la ville des deltas
- Espaces des grandes propriétés de la ville des deltas
- Grande zone mixte avec forte présence de l'activité secondaire de la ville des deltas
- Zones d'activités secondaires et tertiaires
- Espaces urbanisés des villages des coteaux
- Village à vocation de centralité locale
- Espaces urbanisés des localités isolées dans l'espace rural
- Grand équipement public périphérique
- Relation structurante fonctionnelle
- Parc de la Riviera ou espace paysager de l'entre-deux
- Grandes séquences d'espaces non construits à haute valeur paysagère et environnementale
- Couloir à faune d'intérêt national
- Grandes entités agricoles
- Equipement / activité à caractère exceptionnel / parc technologique avec forte intégration paysagère

SDT
Projet d'agglomération Rivelac

Principe Schéma d'agglomération

19.12.2011 / mrs / fer, sc
N:\Projekte ms\369.053_Agglo_Rivelac\6_Bilder...

37 partner | f&k | paysagestion | csd

N
0 m 1 km

échelle : 1:60'000 au format A3