

# Document de travail

## Valeurs paysagères

- montagnes et forêts
- grandes entités agricoles
- cours d'eau boisés
- parc de la Riviera
- parcs et domaines
- zones de transition
- forêts marécageuses et marais de la Basse Plaine
- nids d'aigle
- éléments marquants du patrimoine bâti à mettre en valeur
- Haut-Lac

## Valeurs naturelles

- zone bâtie de bonne valeur écologique
- parcs urbains
- grands domaines
- deltas
- axes de déplacement de la faune
- zones actuellement très riches du point de vue biologique

SDT  
Projet d'agglomération Rivelac

## Concept Nature / Paysage

15.12.2010 / paysagession  
MANDATS/RIVELAC\_AGGLO/2. Projet/Plans ...

mrs partner | f&k | paysagession | csd




échelle : 1:60'000 au format A3

# Document de travail

## Indicatif

-  Chemin de fer ou funiculaire avec gare/halte
-  Bus urbain et structurant
-  Autoroute
-  Route cantonale

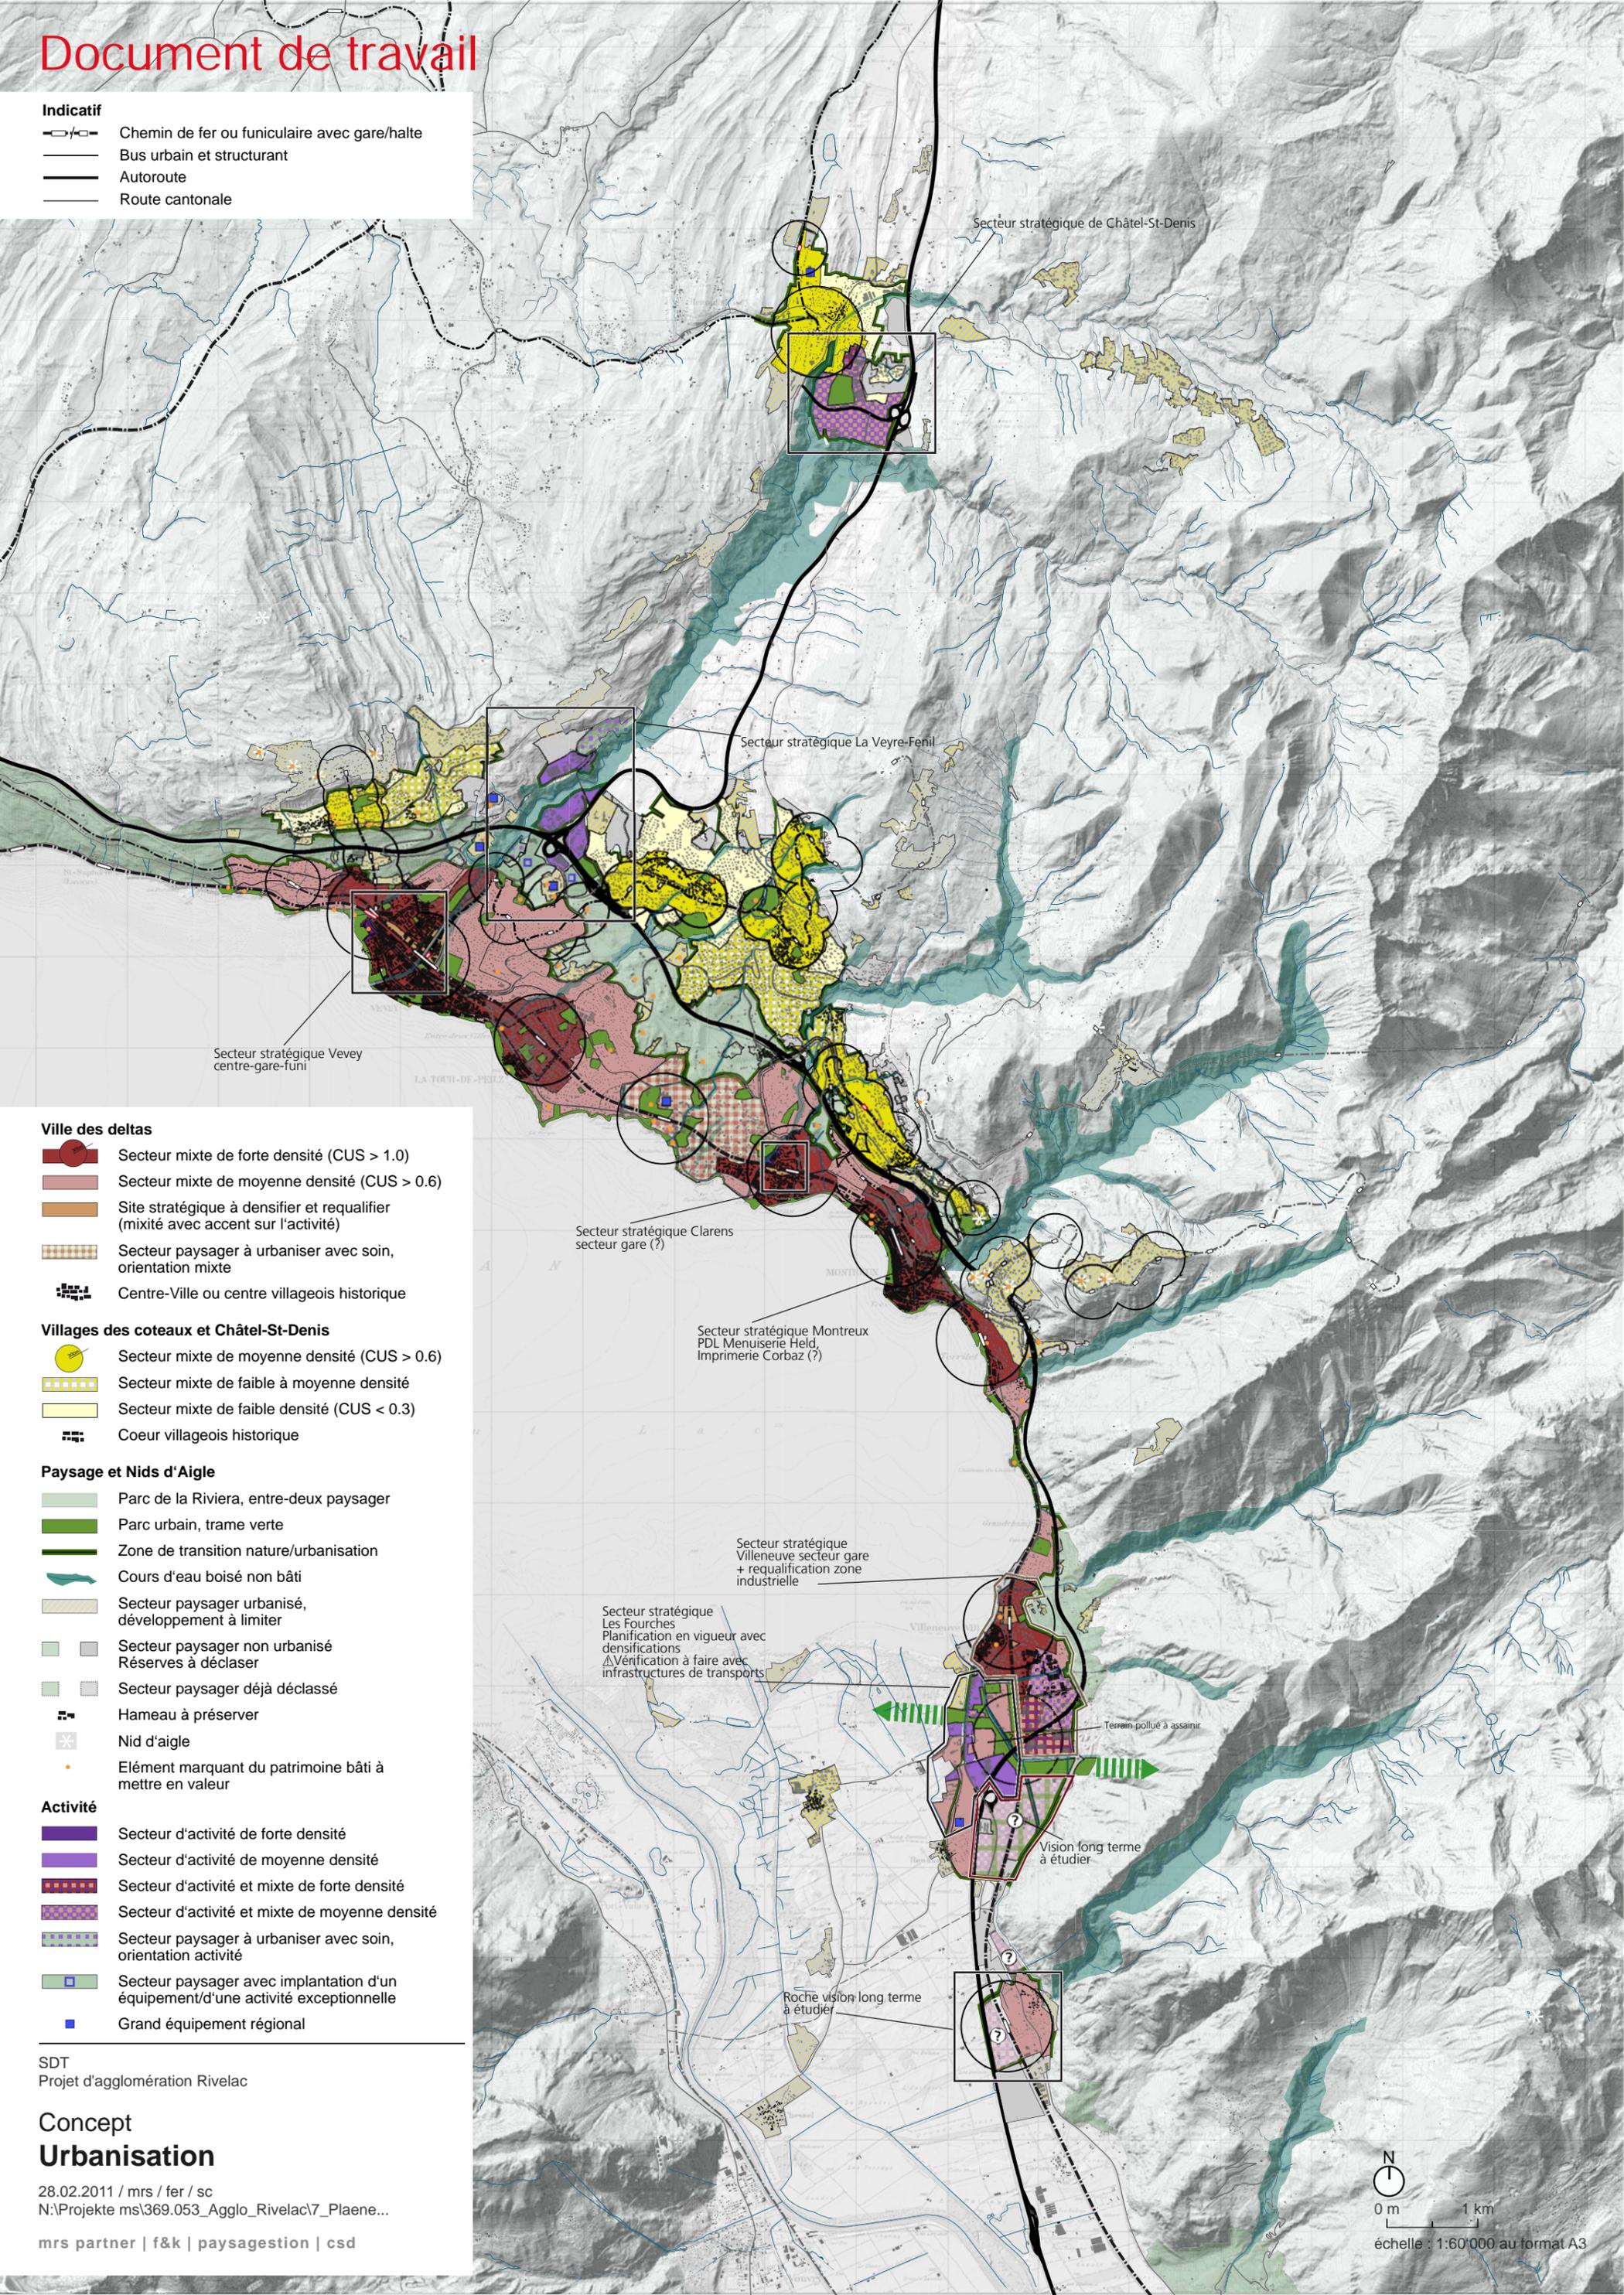

## Ville des deltas

-  Secteur mixte de forte densité (CUS > 1.0)
-  Secteur mixte de moyenne densité (CUS > 0.6)
-  Site stratégique à densifier et requalifier (mixité avec accent sur l'activité)
-  Secteur paysager à urbaniser avec soin, orientation mixte
-  Centre-Ville ou centre villageois historique

## Villages des coteaux et Châtel-St-Denis

-  Secteur mixte de moyenne densité (CUS > 0.6)
-  Secteur mixte de faible à moyenne densité
-  Secteur mixte de faible densité (CUS < 0.3)
-  Coeur villageois historique

## Paysage et Nids d'Aigle

-  Parc de la Riviera, entre-deux paysager
-  Parc urbain, trame verte
-  Zone de transition nature/urbanisation
-  Cours d'eau boisé non bâti
-  Secteur paysager urbanisé, développement à limiter
-  Secteur paysager non urbanisé Réserves à déclasser
-  Secteur paysager déjà déclassé
-  Hameau à préserver
-  Nid d'aigle
-  Elément marquant du patrimoine bâti à mettre en valeur

## Activité


-  Secteur d'activité de forte densité
-  Secteur d'activité de moyenne densité
-  Secteur d'activité et mixte de forte densité
-  Secteur d'activité et mixte de moyenne densité
-  Secteur paysager à urbaniser avec soin, orientation activité
-  Secteur paysager avec implantation d'un équipement/d'une activité exceptionnelle
-  Grand équipement régional

SDT  
Projet d'agglomération Rivelac

## Concept Urbanisation

28.02.2011 / mrs / fer / sc  
N:\Projekte ms\369.053\_Agglom\_Rivelac\7\_Plaene...

mrs partner | f&k | paysagegestion | csd

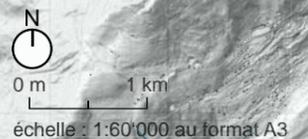

# Document de travail

- Structure**
- TP - urbanisation**
- axe fort urbain majeur
  - corridor urbain mixte principal
  - corridor urbain mixte secondaire
- Lignes de niveau régional**
- ferroviaire : grandes lignes + RER
  - ferroviaire : RER f min 30'
  - ferroviaire : régional f min 60'
  - bus f min 60'
  - bus express f min 60'
- Lignes de niveau urbain d'agglomération**
- funiculaire f min 15' - 20'
  - ferroviaire "tram" f min 15' - 20'
  - trolleybus, axe fort f min 10'
  - bus, structurant f min 30'
- Lignes de niveau urbain de desserte**
- bus f min 30' - 15'
- Lignes de niveau complémentaire**
- bus scolaire, touristique
  - transport à la demande
- Gares et haltes**
- gare: grandes lignes + RE + RER
  - gare: RE + RER
  - halte RER (existante / à créer)
  - halte MVR, TPF, funi (existante / à créer)
- Interfaces**
- interface principale
  - interface régionale
  - connection locale
- Indicatif**
- ascenseur urbain
  - liaison MD à assurer
  - pont / sous-voie à créer

SDT  
Projet d'agglomération Rivelac

## Concept Transports publics (TP) développement long terme

16.12.2010 / mrs / fer, sc  
N:\Projekte ms\369.053\_Agglom\_Rivelac7\_Plaene...

mrs partner | f&k | paysagegestion | csd



# Document de travail

## Concept MD :

- Liaison structurante mixte (vélo) existante
- Liaison structurante réservée marche existante
- Liaison de loisirs mixte (vélo) existante
- Liaison de loisirs réservée vélos existante
- Pôle générateur, d'attractivité / Gare TP

## Mesures MD :

- Liaison à créer / à améliorer
- Franchissement à créer
- Ascenseur à créer
- Vélostation / Stationnement vélo à créer

## Indicatif :


- ferroviaire
- funiculaire
- route cantonale
- autres routes et chemins
- limite d'agglomération

SDT  
Projet d'agglomération Rivelac

## Concept Mobilité Douce (MD)


14.02.2011 / mrs / seg  
N:\Proj.. ms\369.053..17..Concept\MD\

mrs partner | f&k | paysageion | csd

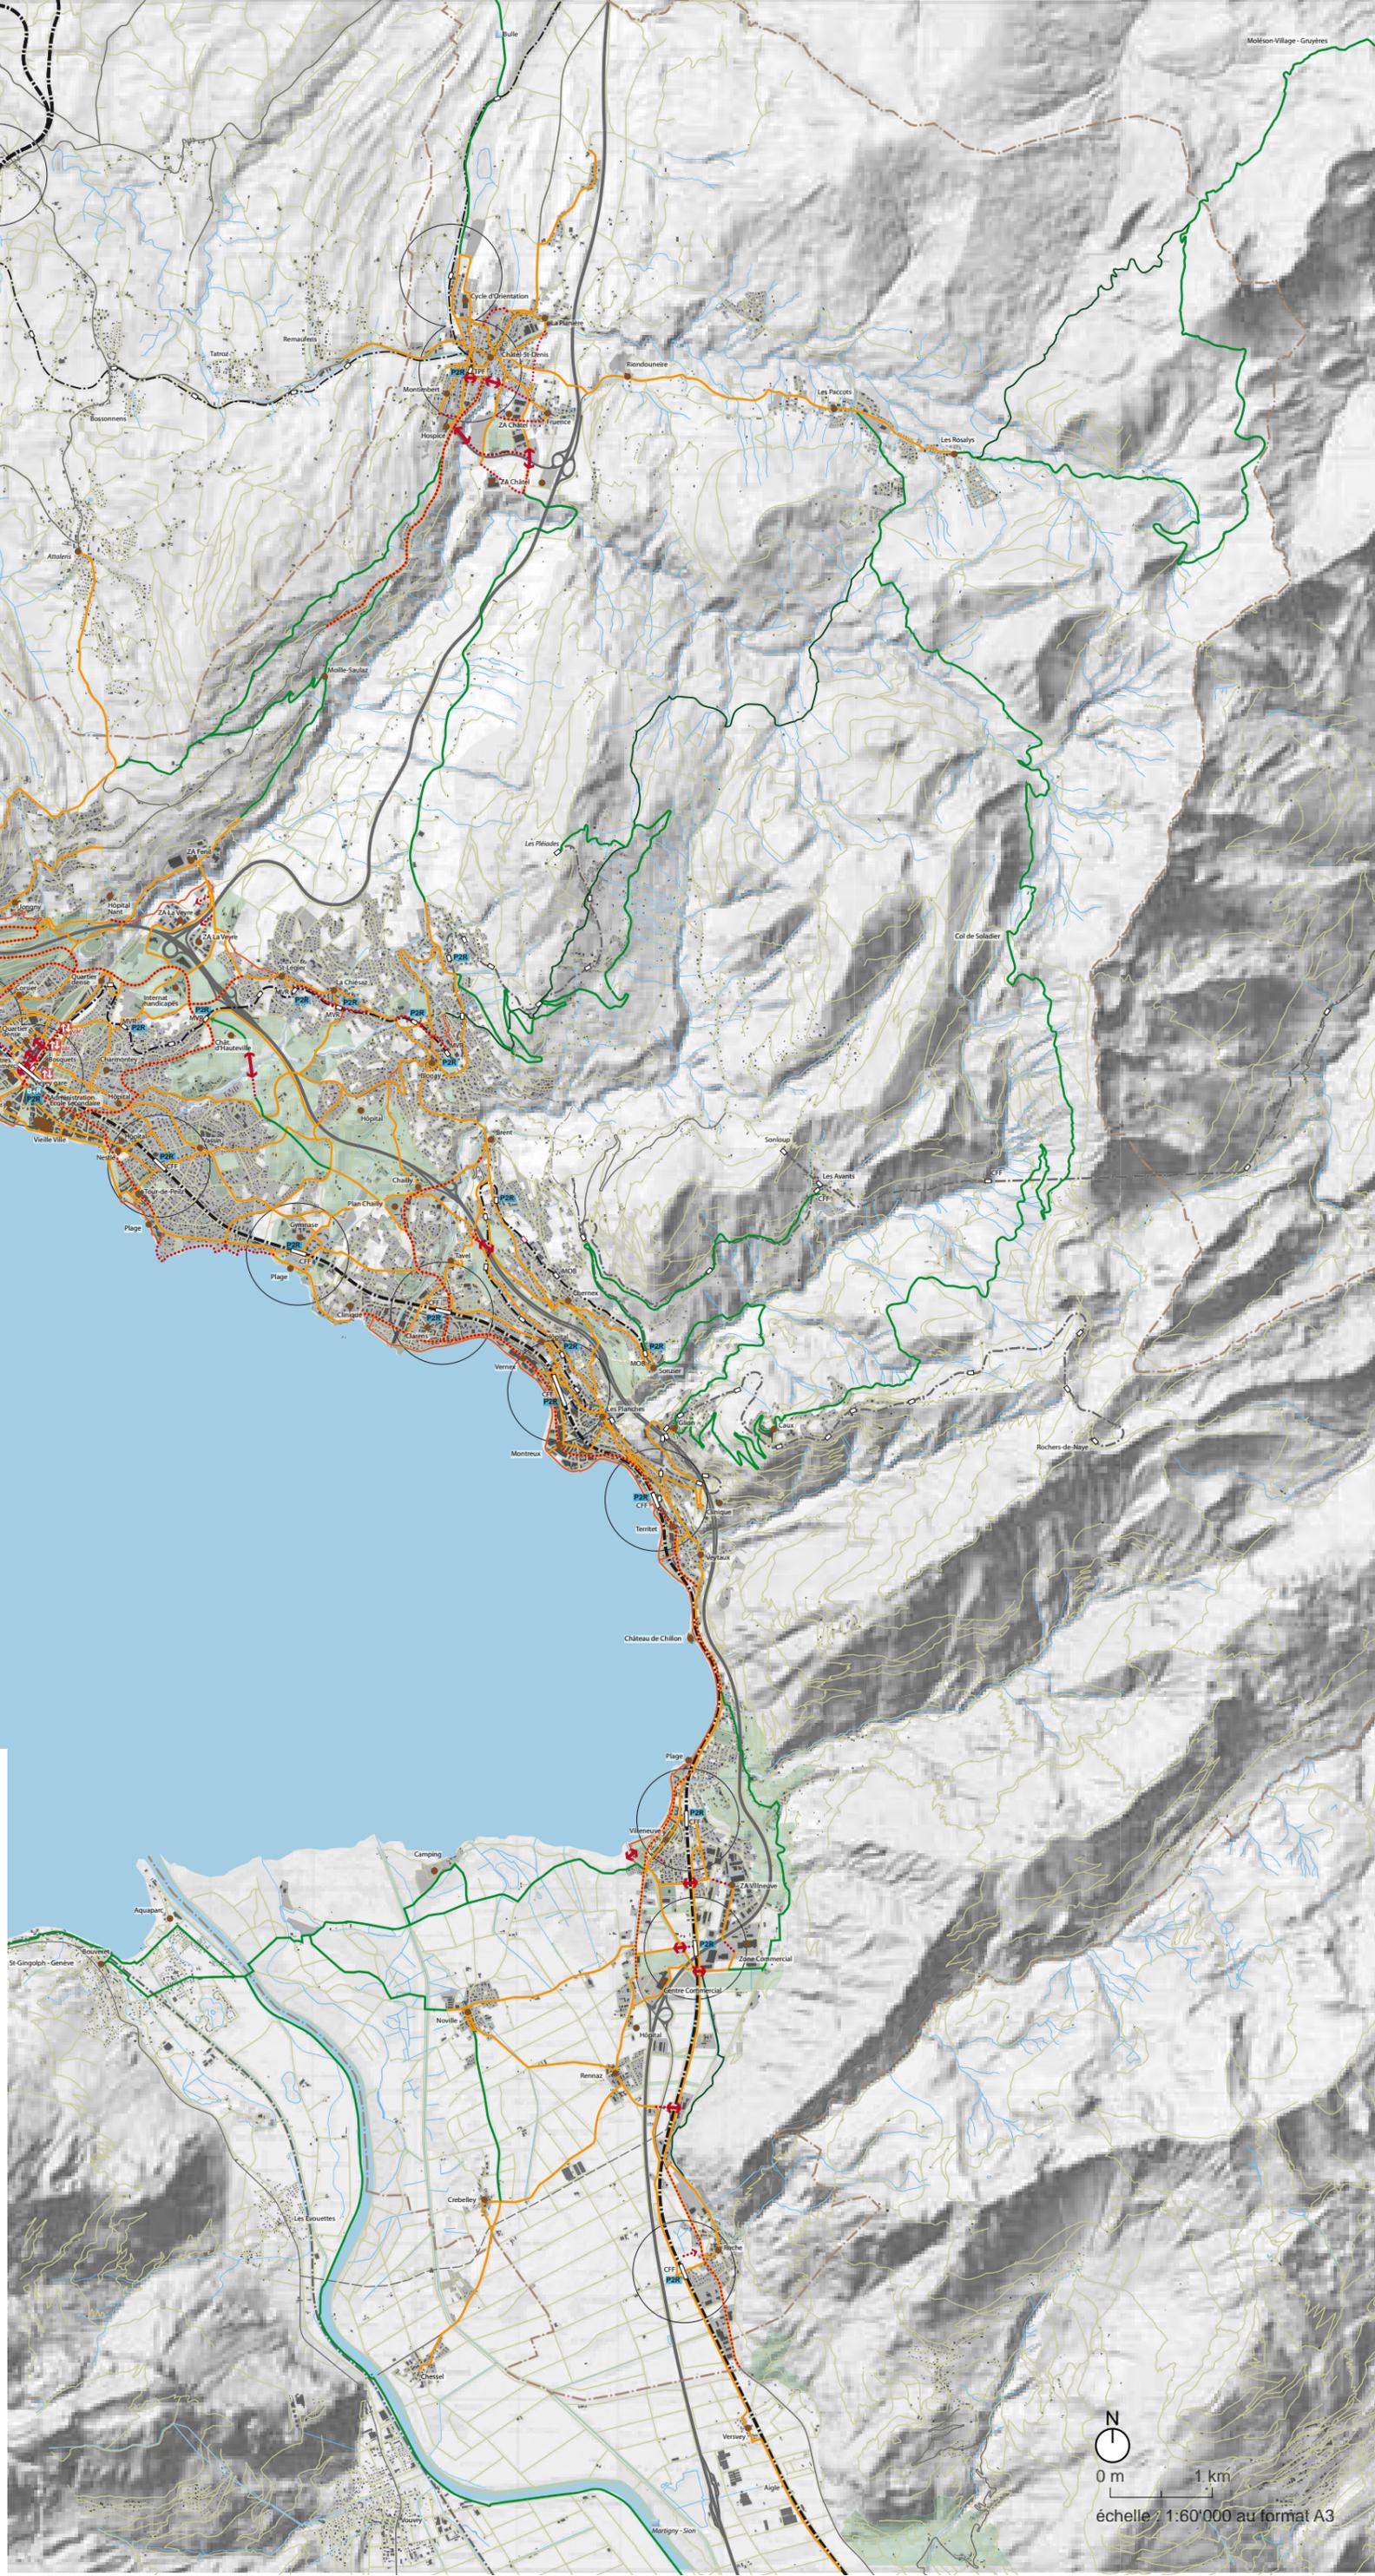

0 m 1 km

échelle 1:60'000 au format A3

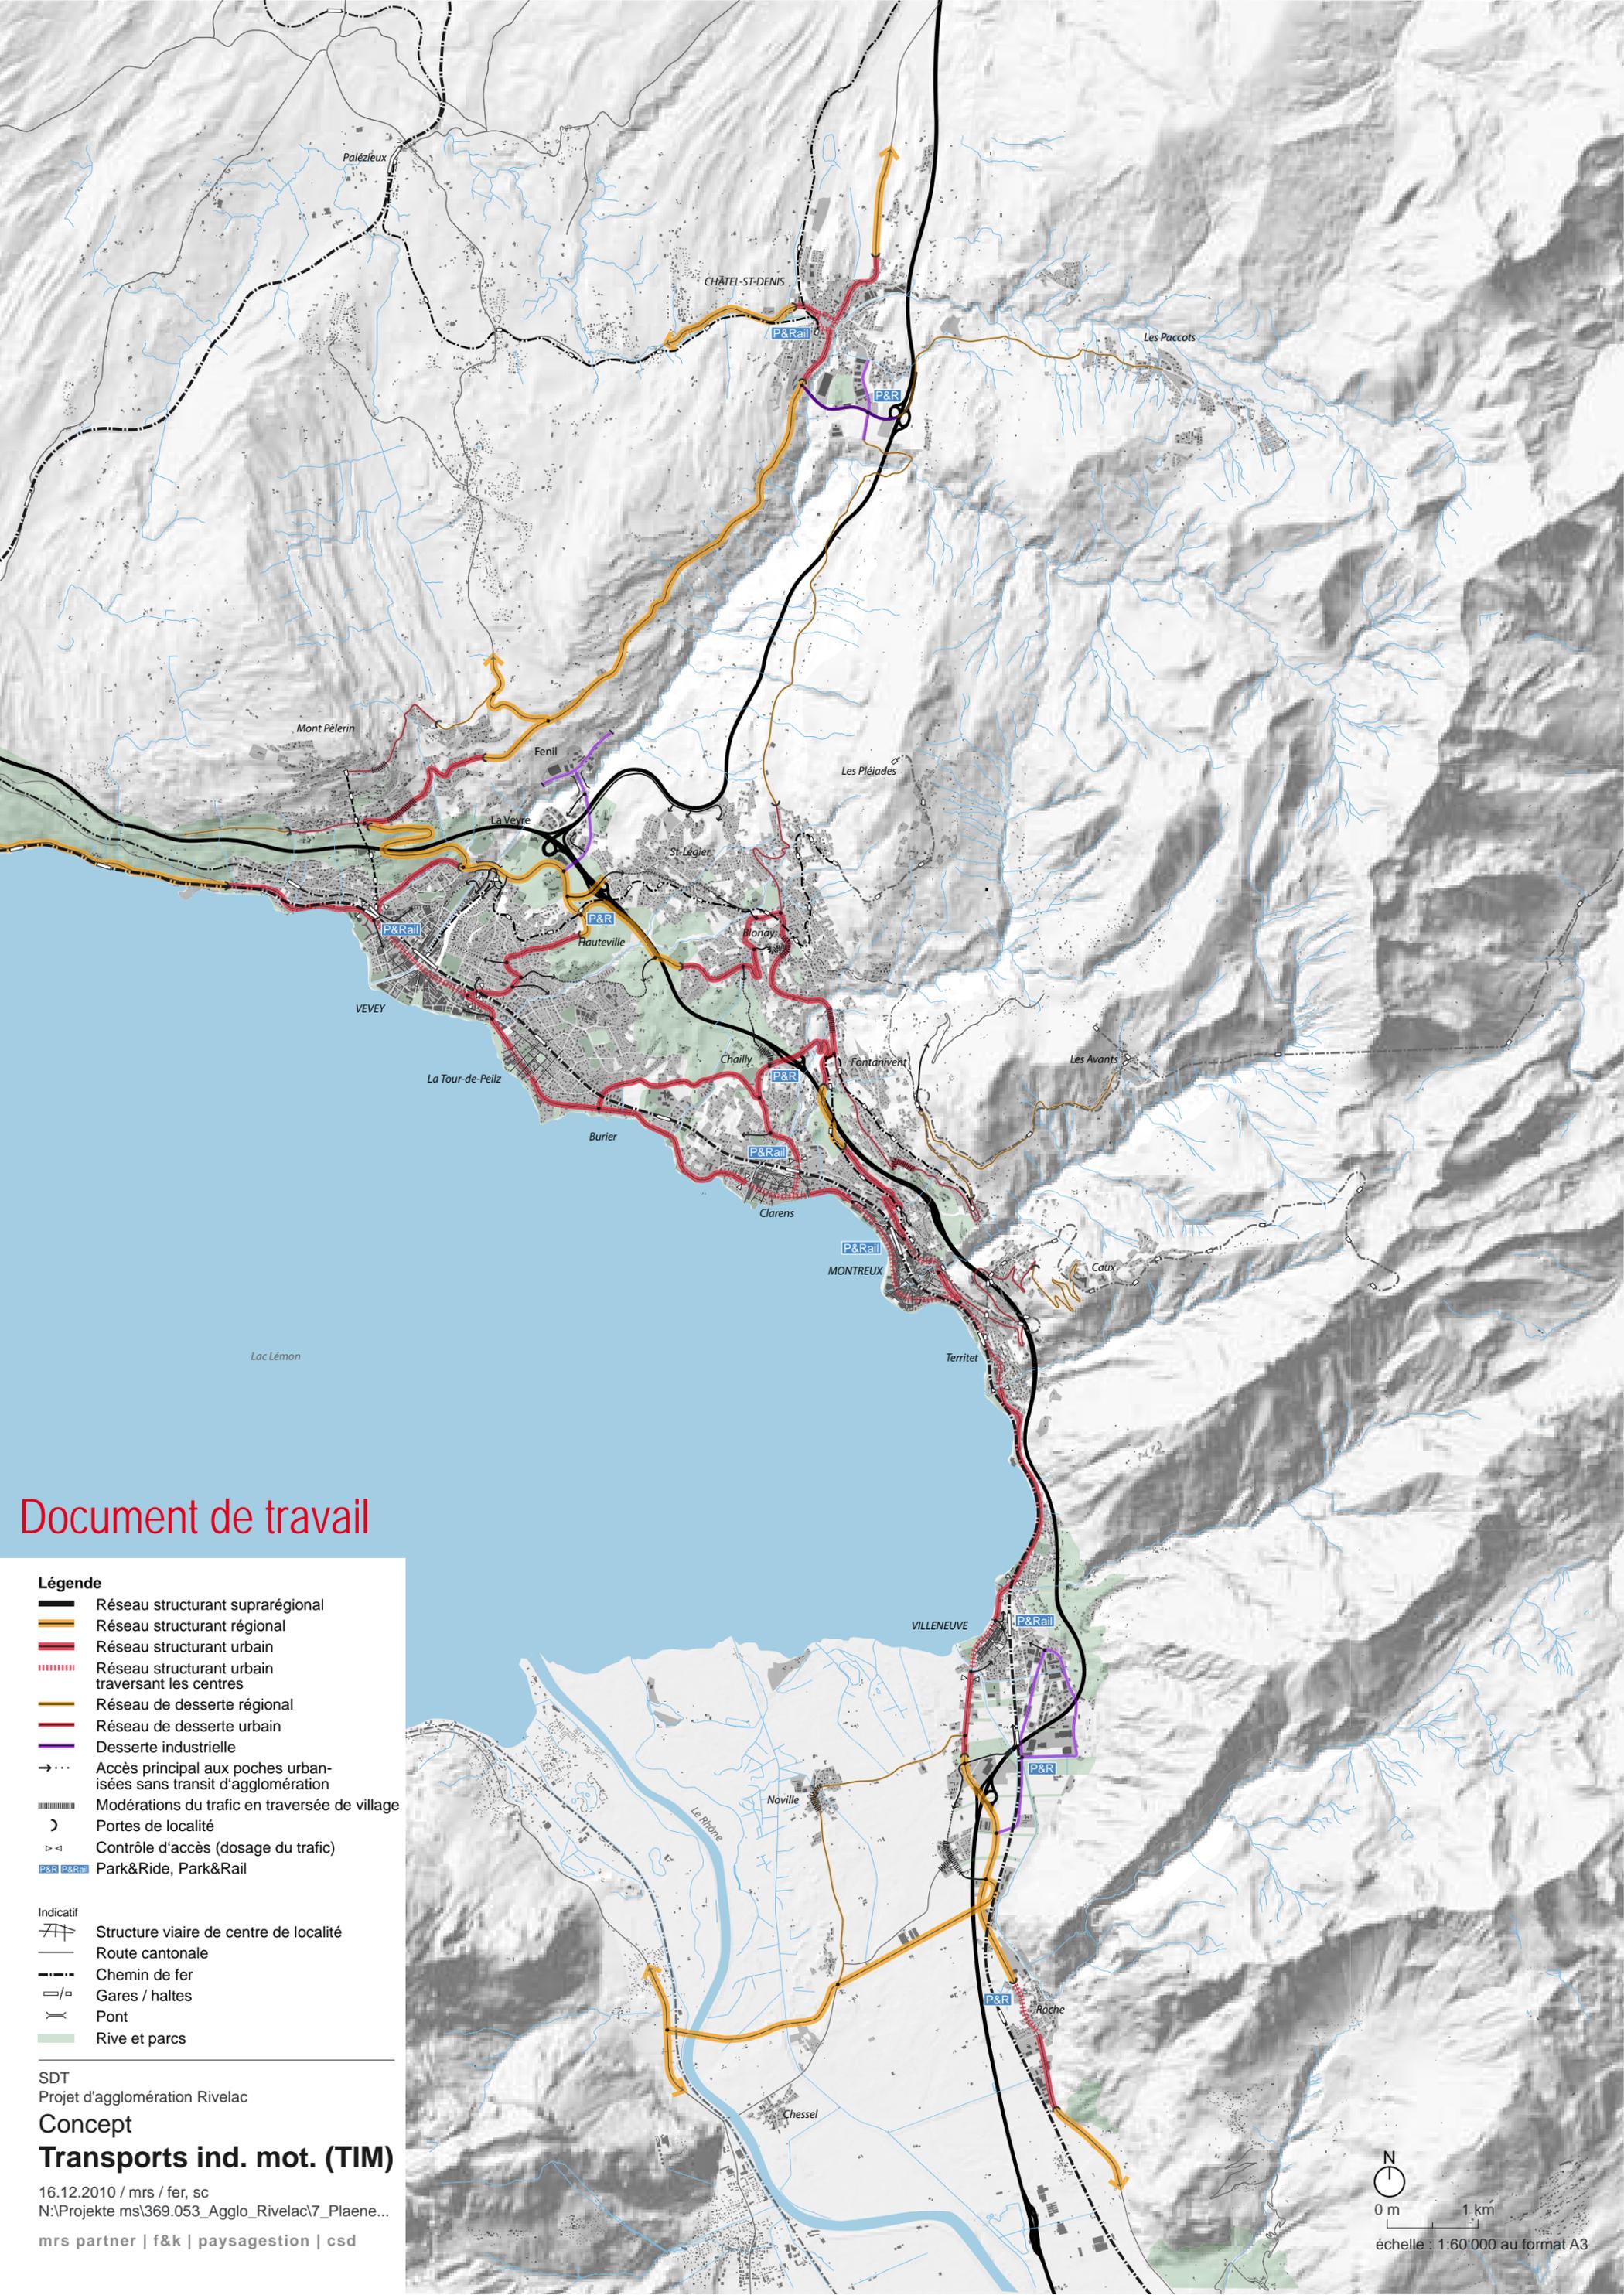

# Document de travail

## Légende

- Réseau structurant suprarégional
  - Réseau structurant régional
  - Réseau structurant urbain
  - - - Réseau structurant urbain traversant les centres
  - Réseau de desserte régional
  - Réseau de desserte urbain
  - Desserte industrielle
  - ··· Accès principal aux poches urbanisées sans transit d'agglomération
  - - - Modérations du trafic en traversée de village
  - ) Portes de localité
  - ▷ ◁ Contrôle d'accès (dosage du trafic)
  - P&R Park&Ride, Park&Rail
- 
- Indicatif
- Structure viaire de centre de localité
  - Route cantonale
  - - - Chemin de fer
  - Gares / haltes
  - X Pont
  - Rive et parcs

SDT  
 Projet d'agglomération Rivelac  
**Concept**  
**Transports ind. mot. (TIM)**  
 16.12.2010 / mrs / fer, sc  
 N:\Projekte ms\369.053\_Aggllo\_Rivelac\7\_Plaene...  
 mrs partner | f&k | paysageion | csd

